

uchwała, co następuje :

§ 1

W statucie uchwalonym uchwałą nr 81/96 Rady Gminy w Osieku Małym z dnia 16 lutego 1996 r. wprowadza się następujące zmiany :

§ 11 ust 2 statutu otrzymuje brzmienie :

„ § 11.2. Pierwszą sesję nowo wybranej Rady Gminy zwołuje przewodniczący Sejmiku Samorządowego w

Wykonanie uchwały powierza się Zarządowi Gminy .

§ 5

Uchwała wchodzi w życie z dniem ogłoszenia w Dzienniku Urzędowym Województwa Konińskiego.

Przewodniczący RG  
J. Biliński

7

- 122 -

UCHWAŁA NR XXIII/179/97  
RADY MIEJSKIEJ W WITKOWIE  
z dnia 26 czerwca 1997 r.

w sprawie uchwalenia miejscowego planu zagospodarowania przestrzennego części działki nr 861/10 w Witkowie, przy ul. Czerniejewskiej.

DZIENNIK URZĘDOWY WOJEWÓDZTWA KONIŃSKIEGO NR 25

274

Na podstawie art. 18 ust. 2 pkt 5 i art. 40 ust. 1 ustawy z dnia 8 marca 1990 r. o samorządzie terytorialnym / Dz.U. z 1996 r. Nr 13, poz. 76 z późn. zm./ oraz art. 10 ust. 3 w zw. z art. 36 ust. 3 i art. 26 ustawy z dnia 7 lipca 1994 r. o zagospodarowaniu przestrzennym / Dz. U. Nr 89, poz. 415 / - Rada Miejska w Witkowie uchwała, co następuje :

§ 1

Uchwała się miejscowy plan zagospodarowania przestrzennego części działki nr 861/10 w Witkowie , przy ul. Czerniejewskiej.

§ 2

Przedmiotem ustaleń planu jest :  
- projektowany teren usług handlu, oznaczony na rysunku planu symbolem „UH”.  
Budynki jednokondygnacyjne, niepodpiwniczone.  
Utrzymuje się nieprzekraczalną linię zabudowy.  
Dopuszcza się przebudowę i rozbudowę istniejących budynków oraz budowę nowych obiektów.  
Zaopatrzenie w wodę z istniejącej sieci wodociągowej.  
Odprowadzenie ścieków do istniejącej kanalizacji sanitarnej.

§ 3

Integralną częścią planu jest rysunek planu pt. :

„Witkowo - ul. Czerniejewska, miejscowy plan zagospodarowania przestrzennego, skala 1 : 500, „ stanowiący załącznik do niniejszej uchwały.

§ 4

Uchwała się jednorazową opłatę od wzrostu wartości nieruchomości w wysokości 20 %.

§ 5

Tracą moc ustalenia miejscowego planu zagospodarowania przestrzennego gminy Witkowo, zatwierdzonego uchwałą Nr 78/XI/91, z dnia 27 czerwca 1991 r., w części sprzecznej z ustaleniami planu zatwierdzonego niniejszą uchwałą.

§ 6

Wykonanie uchwały powierza się Zarządowi Gminy i Miasta w Witkowie.

§ 7

Uchwała wchodzi w życie po upływie 14 dni od dnia ogłoszenia w Dzienniku Urzędowym Województwa Konińskiego.

Przewodniczący RM  
B. Mołodecki

# WITKOWO - UL. CZERNIEJEWSKA MIEJSCOWY PLAN ZAGOSPODAROWANIA PRZESTRZENNEGO

MIASTO Witkowo  
WIEŚ \_\_\_\_\_  
GMINA \_\_\_\_\_  
WOJEW. konińskie

SKALA | 1:500



pieczęć i podpis

## MAPA SYTUACYJNA

dziółki nr 861/10 pow. 1,5193  
położonej przy ul. Czerniejewskiej  
Właściciel (władający, wieczysty użytkownik)  
Parafia Rzymsko-Katolicka

KIEROWNIK FILII nr 4  
St. Inspektor Wojewódzki  
Stanisław Stawski

Zaktualizowano w zasięgu opracowania

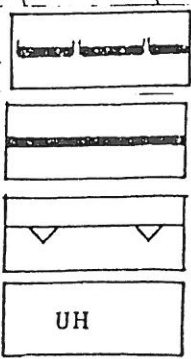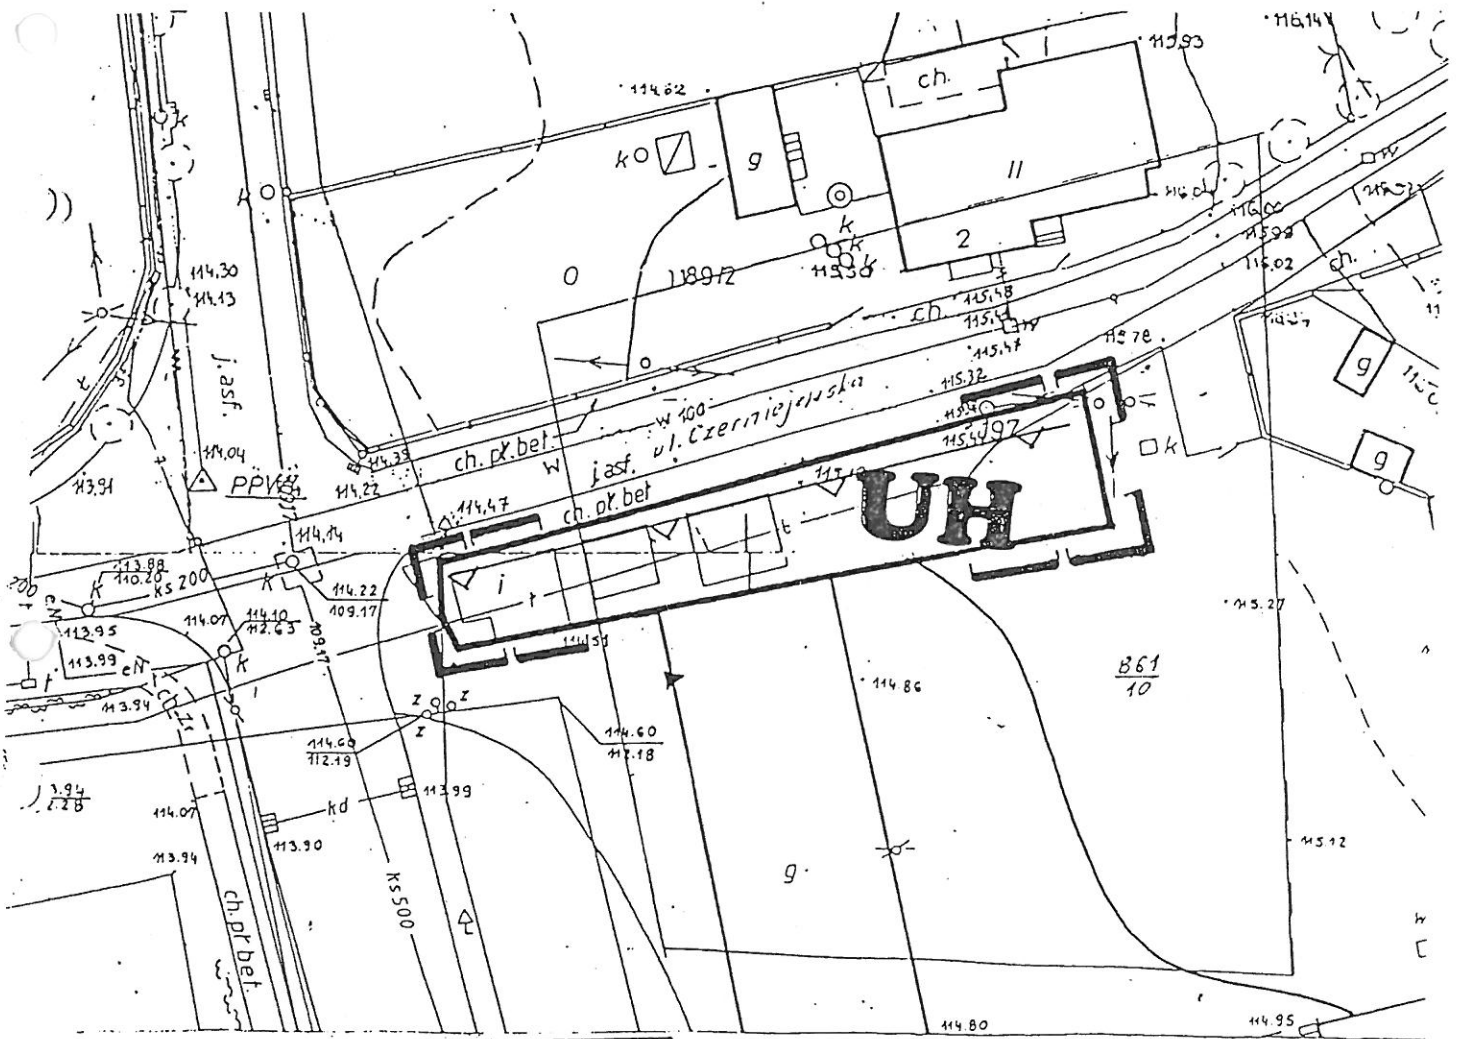

GRANICA OPRACOWANIA  
LINIA ROZGRANICZAJĄCA TERENY O RÓŻNYM SPOSOBIE UŻYTKOWANIA  
NIEPRZEKRACZALNA LINIA ZABUDOWY  
TEREN USŁUG HANDLU

Witkowo, dnia 12.06.1997  
Stanisław Stawski