

13

UCHWAŁA NR IV/20/98
Rady Miejskiej w Witkowie,
z dnia 30 grudnia 1998 r.

w sprawie uchwalenia miejscowego planu zagospodarowania przestrzennego działki nr 7/1 w Gorzykowie, gm. Witkowo.

Na podstawie art.18 ust.2 pkt 15 i art.40 ust.1 ustawy z dnia 8 marca 1990r.o samorządzie terytorialnym / Dz.U.Nr 13,poz.74 z 1996r.,z późn.zm./ oraz art.10 ust.3, w zw.z art.35 ust.3 i art.26 ustawy z dnia 7 lipca 1994r. o zagospodarowaniu przestrzennym / Dz.U.Nr 89,poz.415 z 1994r., z późn.zm./, Rada Miejska w Witkowie uchwała,co następuje:

§ 1.

1. Uchwala się miejscowy plan zagospodarowania przestrzennego działki nr 7/1 w Gorzykowie,przeznaczonej pod budowę cmentarza parafialnego.
2. Granice terenu objętego planem przedstawiono na rysunku planu, pt.:"Gmina Witkowo - miejscowy plan zagospodarowania przestrzennego, 1:1000," stanowiącym załącznik do niniejszej uchwały.
3. Rysunek planu,stanowiący załącznik do uchwały,jest integralną częścią planu.

§ 2.

Przedmiotem planu są:

1. ustalenia szczegółowe:

- na terenie oznaczonym w rysunku planu symbolem ZC ustala się lokalizację zieleni cmentarnej.Projektowany cmentarz parafialny. Obowiązuje zakaz lokalizacji obiektów mieszkalnych w odległości 50,0m od cmentarza.
- W projekcie cmentarza należy przewidzieć usytuowanie grobów w odległości nie mniejszej niż 50,0m od najbliższego,istniejącego,budynku mieszkalnego.Istniejący system drenarski należy przełożyć poza teren cmentarza.

Zaopatrzenie w wodę i energię elektryczną z istniejących sieci.
Wskazana realizacja ogólnodostępnej ubikacji.
Gromadzenie odpadów i śmieci w zamkniętych kontenerach.

3. oznaczenia liniowe w rysunku planu, stanowiące obowiązujące ustalenia planu:

- a/ granica terenu objętego planem,
- b/ linia rozgraniczająca tereny o różnym sposobie użytkowania ściśle określona.

§ 3.

Ustala się jednorazową opłatę od wzrostu wartości nieruchomości w związku z uchwaleniem planu, w wysokości 0,4%.

§ 4.

Przeznacza się na cele nierolnicze i nieleśne grunty rolne, znajdujące się w granicach objętych planem.

§ 5.

Tracą moc ustalenia miejscowego planu zagospodarowania przestrzennego gm. Witkowo, zatwierdzonego uchwałą Nr 78/XI/91, z dnia 27 czerwca 1991r., w zakresie dotyczącym terenu objętego niniejszym planem.

§ 6.

Wykonanie uchwały powierza się Zarządowi Gminy i Miasta Witkowo.

§ 7.

Uchwała wchodzi w życie po upływie 14 dni od dnia jej ogłoszenia w Dzienniku Urzędowym Województwa Konińskiego.

Przewodniczący
Rady Miejskiej

Bogusław Motodecki

WOJ. : Koniańskie
OBRĘB: GORZYKOWO

URZĄD WOJEWÓDZKI
w KONINIE
Wydział Geodezji, Kartografii,
Katastru i Nieruchomości
Wojewódzki Ośrodek Dokumentacji
Geodezyjno-Kartograficznej
Filia terenowa nr 4 w Słupcy
ul. Tulaczki, 21

KOPIA MAPY ZASADNICZEJ

sekcja 423.242.041 skala 1:1000

GRANICĄ TERENU OBJĘTEGO PLANEM
LINIA ROZGRANICZAJĄCA TERENY O RÓŻNYM
SPOSOBIE UŻYTKOWANIA ŚCIŚLE OKREŚLONA

CMENTARZ



0 100m

Pomniejszono dla celów publikacji

GMINA WITKOWO


**MIEJSOWY PLAN
ZAGOSPODAROWANIA PRZESTRZENNEGO**

Załącznik

do Uchwały Nr 10/20/98
Rady Miejskiej
w Witkowie,

z dnia 30.12.1998r.

7/2

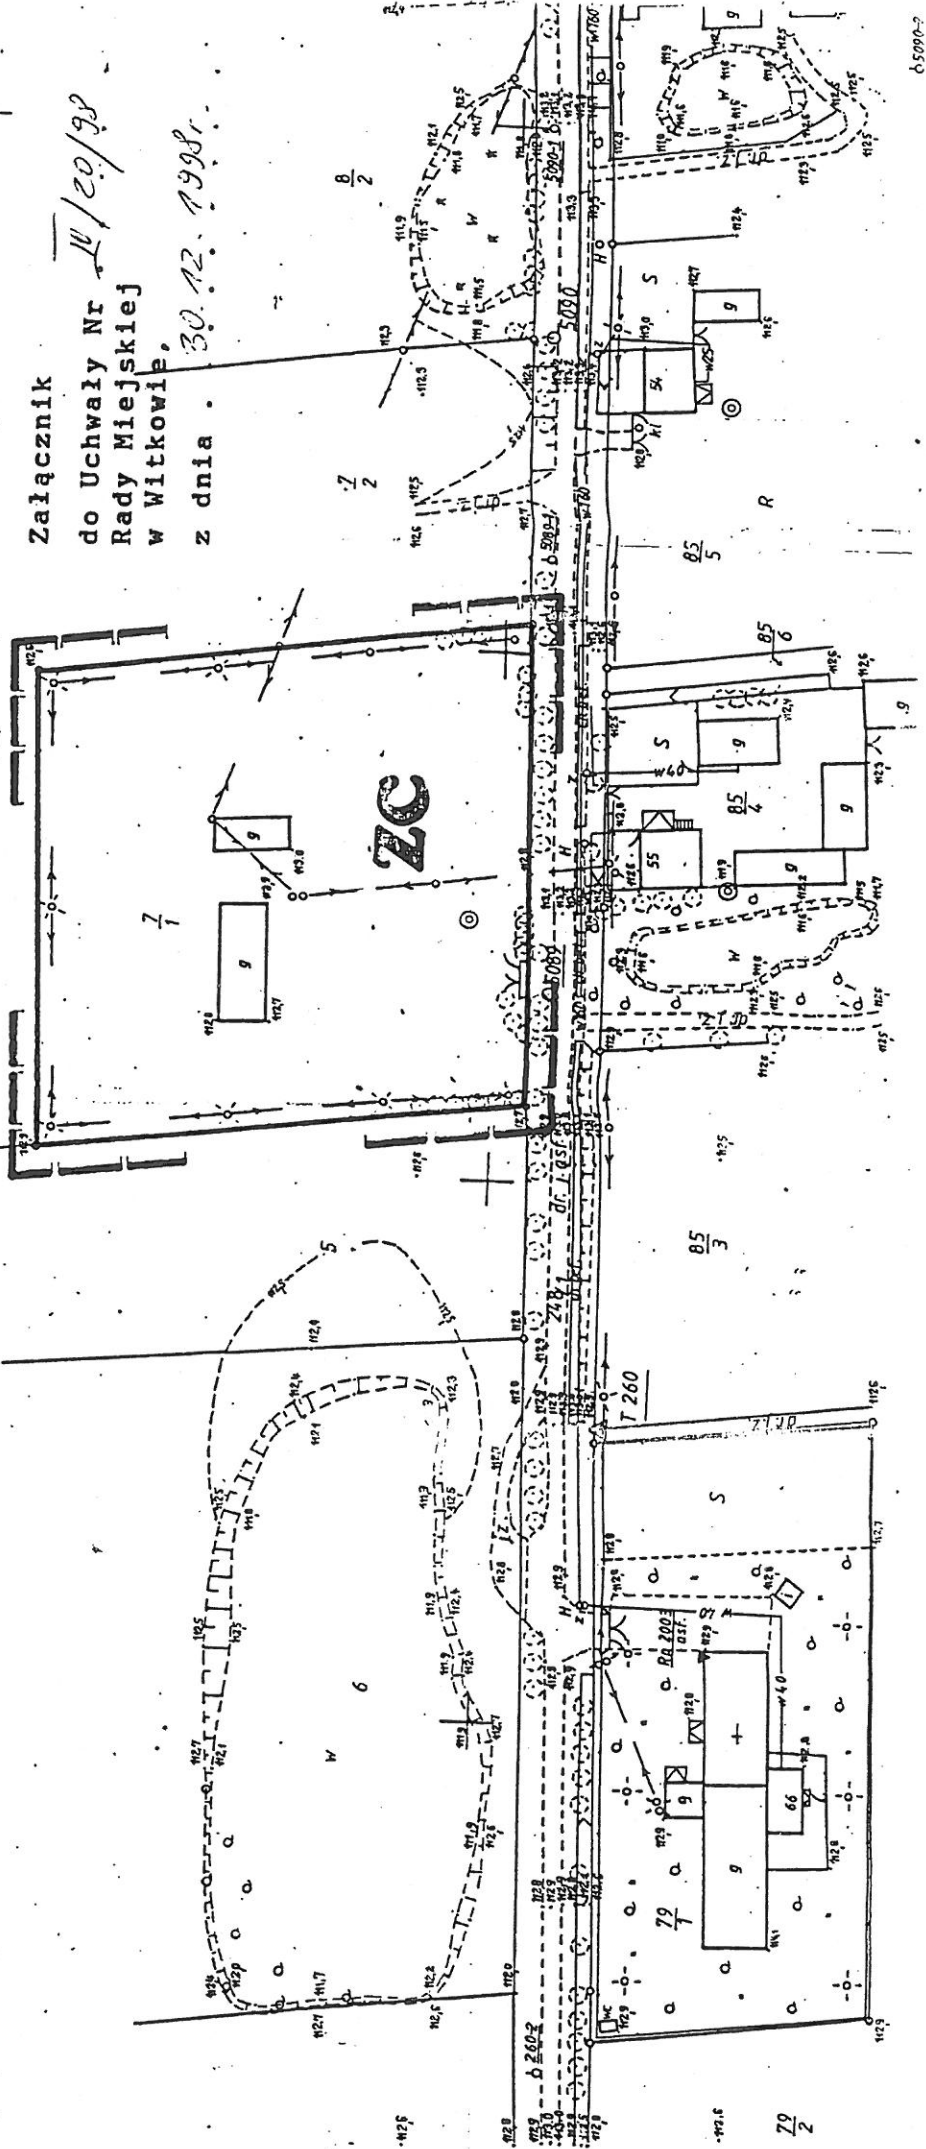

65000-2